

# BAUGEMEINSCHAFT Schlossblick Entringen



Ein Projekt von  
**pro.b**

EXPOSÉ - HAUS 3  
Stand 04.11.2025



## Baugemeinschaft Schlossblick Entringen


Neubau von 6 Wohnhäusern  
mit gemeinsamer Tiefgarage

## Bauherr

Schlossblick Entringen  
Baugemeinschaft eG&R  
vertreten durch Andreas Stahl und  
Michael Wiefelspütz  
Eisenbahnstraße 3, 72072 Tübingen

## Projektsteuerung & Information

Martin Schurr  
Eisenbahnstraße 3, 72072 Tübingen  
Tel. 07071-91094-22  
info@schlossblick-entringen.de

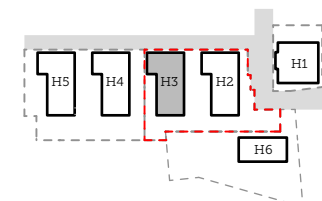


## Haus 3 Erdgeschoss

Datum:  
04.11.2025

Maßstab  
1:150

Gezeichnet:  
pca

Format:  
DIN A4

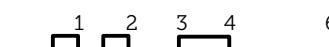




**W 3.06**  
4 Zi  
barrierefrei  
WF gesamt 102,8 m<sup>2</sup>

**W 3.05**  
3 Zi  
WF gesamt 61,9 m<sup>2</sup>

**W 3.04**  
4 Zi  
WF gesamt 103,1 m<sup>2</sup>

**W 4.05**  
3 Zi  
WF gesamt 67,7 m<sup>2</sup>

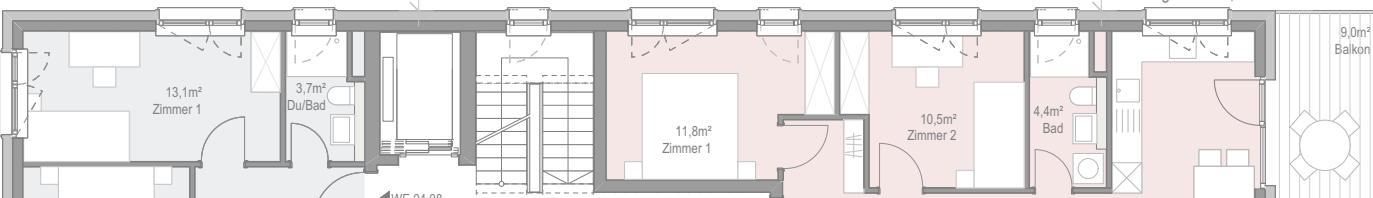

## Baugemeinschaft Schlossblick Entringen


Neubau von 6 Wohnhäusern  
mit gemeinsamer Tiefgarage

## Bauherr

Schlossblick Entringen  
Baugemeinschaft eG&R  
vertreten durch Andreas Stahl und  
Michael Wiefelspütz  
Eisenbahnstraße 3, 72072 Tübingen

## Projektsteuerung & Information

Martin Schurr  
Eisenbahnstraße 3, 72072 Tübingen  
Tel. 07071-91094-22  
info@schlossblick-entringen.de

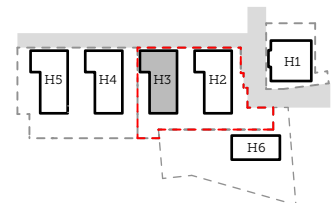


## Haus 3 1. Obergeschoss

Datum:  
04.11.2025

Maßstab  
1:150

Gezeichnet:  
pca

Format:  
DIN A4

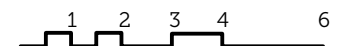



## Baugemeinschaft Schlossblick Entringen


Neubau von 6 Wohnhäusern  
mit gemeinsamer Tiefgarage

## Bauherr

Schlossblick Entringen  
Baugemeinschaft eG&R  
vertreten durch Andreas Stahl und  
Michael Wiefelspütz  
Eisenbahnstraße 3, 72072 Tübingen

## Projektsteuerung & Information

Martin Schurr  
Eisenbahnstraße 3, 72072 Tübingen  
Tel. 07071-91094-22  
info@schlossblick-entringen.de

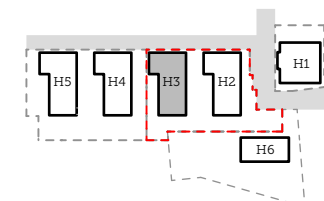


## Haus 3 2. Obergeschoss

Datum:  
04.11.2025

Maßstab  
1:150

Gezeichnet:  
pca

Format:  
DIN A4

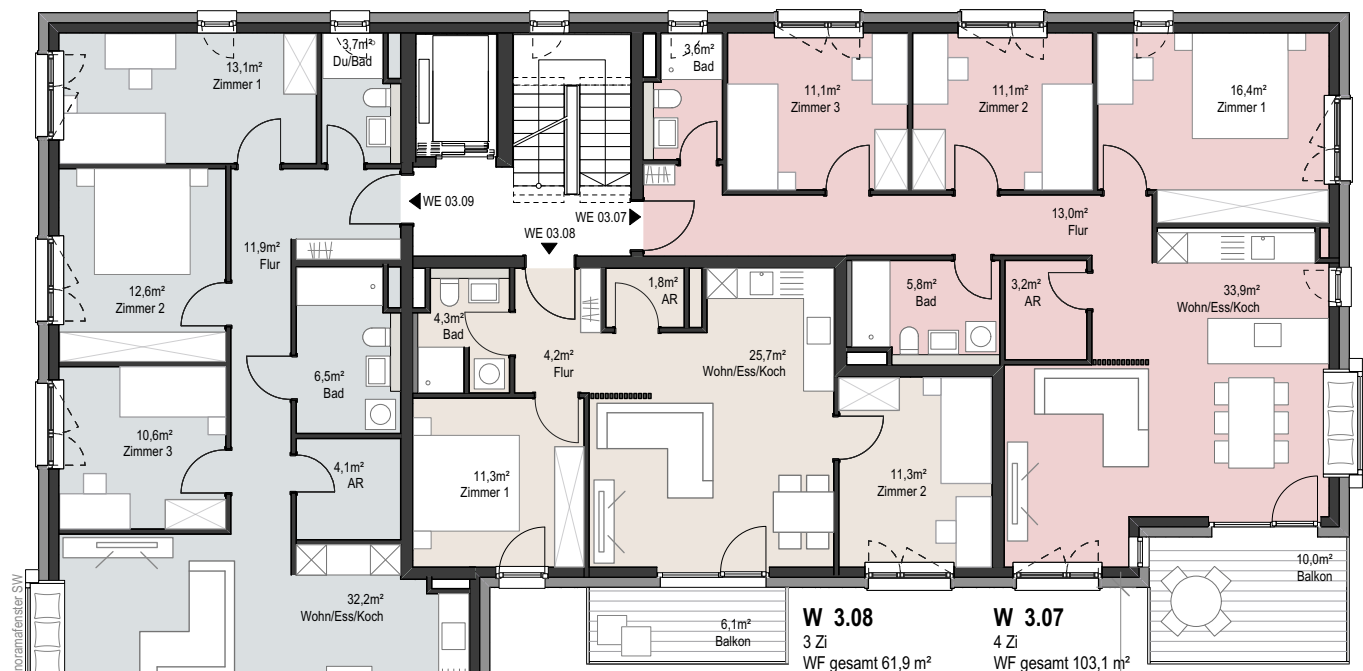




**W 3.11**


3 Zi

WF gesamt 86,5 m<sup>2</sup>**W 3.10**


4 Zi

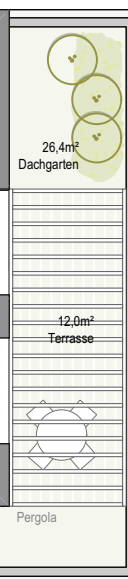WF gesamt 104,8 m<sup>2</sup>**W 4.14**

3,5 Zi

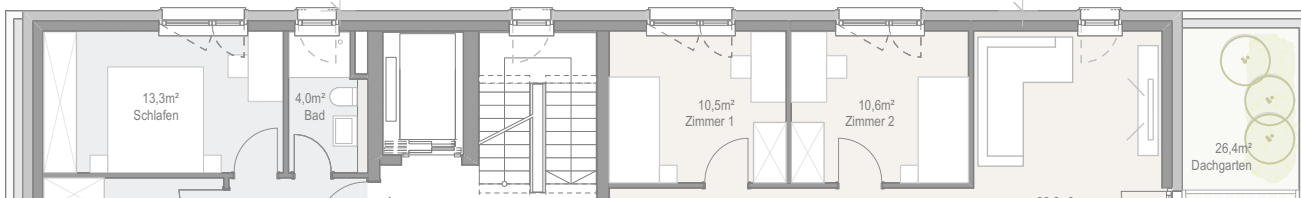WF gesamt 87,3 m<sup>2</sup>**W 4.13**

4 Zi

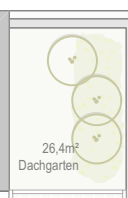WF gesamt 104 m<sup>2</sup>
**Baugemeinschaft  
Schlossblick Entringen**


Neubau von 6 Wohnhäusern  
mit gemeinsamer Tiefgarage

**Bauherr**

Schlossblick Entringen  
Baugemeinschaft eGmbH  
vertreten durch Andreas Stahl und  
Michael Wiefelspütz  
Eisenbahnstraße 3, 72072 Tübingen

**Projektsteuerung & Information**

Martin Schurr  
Eisenbahnstraße 3, 72072 Tübingen  
Tel. 07071-91094-22  
info@schlossblick-entringen.de

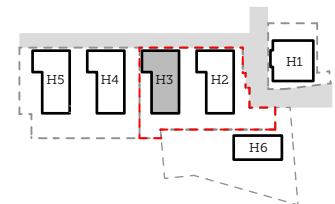

**Haus 3  
Dachgeschoss**

Datum:  
04.11.2025

Maßstab  
1:150

Gezeichnet:  
pca

Format:  
DIN A4

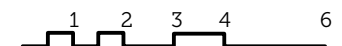



## Baugemeinschaft Schlossblick Entringen


Neubau von 6 Wohnhäusern  
mit gemeinsamer Tiefgarage

### Bauherr

Schlossblick Entringen  
Baugemeinschaft eG&R  
vertreten durch Andreas Stahl und  
Michael Wiefelspütz  
Eisenbahnstraße 3, 72072 Tübingen

### Projektsteuerung & Information

Martin Schurr  
Eisenbahnstraße 3, 72072 Tübingen  
Tel. 07071-91094-22  
info@schlossblick-entringen.de

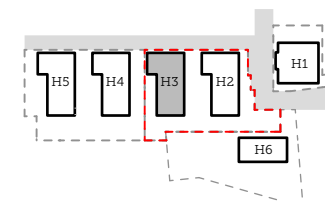

## Haus 2 Ansichten




Datum:  
04.11.2025

Maßstab  
1:250

Gezeichnet:  
pca

Format:  
DIN A4

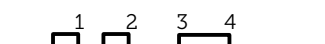


Ansicht von Norden



Ansicht von Osten



Ansicht von Westen

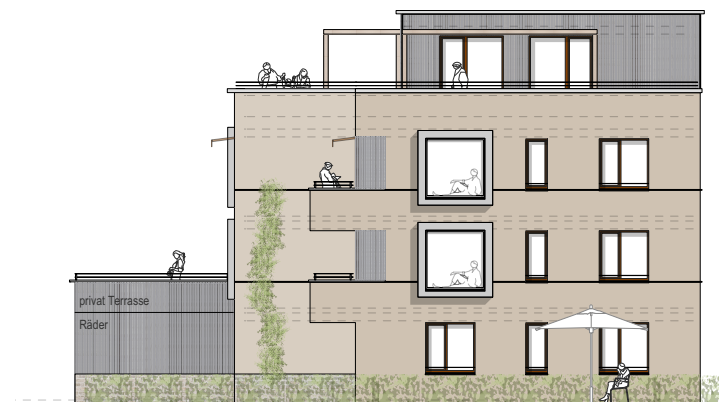

Ansicht von Süden