

# BAUGEMEINSCHAFT Schlossblick Entringen



Ein Projekt von  
**pro.b**

EXPOSÉ - HAUS 3  
Stand 13.02.2026



## Baugemeinschaft Schlossblick Entringen


Neubau von 6 Wohnhäusern  
mit gemeinsamer Tiefgarage

## Bauherr

Schlossblick Entringen  
Baugemeinschaft eGmbH  
vertreten durch Andreas Stahl und  
Michael Wiefelspütz  
Eisenbahnstraße 3, 72072 Tübingen

## Projektsteuerung & Information

Martin Schurr  
Eisenbahnstraße 3, 72072 Tübingen  
Tel. 07071-9104-22  
info@schlossblick-entringen.de

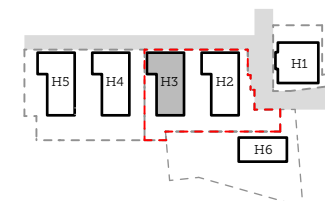


## Haus 3 Erdgeschoss

Datum:  
13.02.2026

Maßstab  
1:150

Gezeichnet:  
krk

Format:  
DIN A4

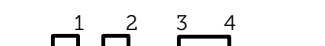



## Baugemeinschaft Schlossblick Entringen


Neubau von 6 Wohnhäusern  
mit gemeinsamer Tiefgarage

## Bauherr

Schlossblick Entringen  
Baugemeinschaft eG&R  
vertreten durch Andreas Stahl und  
Michael Wiefelspütz  
Eisenbahnstraße 3, 72072 Tübingen

## Projektsteuerung & Information

Martin Schurr  
Eisenbahnstraße 3, 72072 Tübingen  
Tel. 07071-9104-22  
info@schlossblick-entringen.de

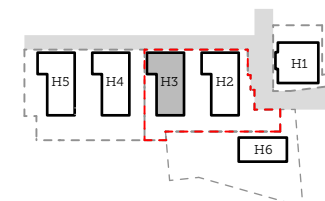



## Haus 3 1. Obergeschoss

Datum:  
13.02.2026

Maßstab  
1:150

Gezeichnet:  
krk

Format:  
DIN A4

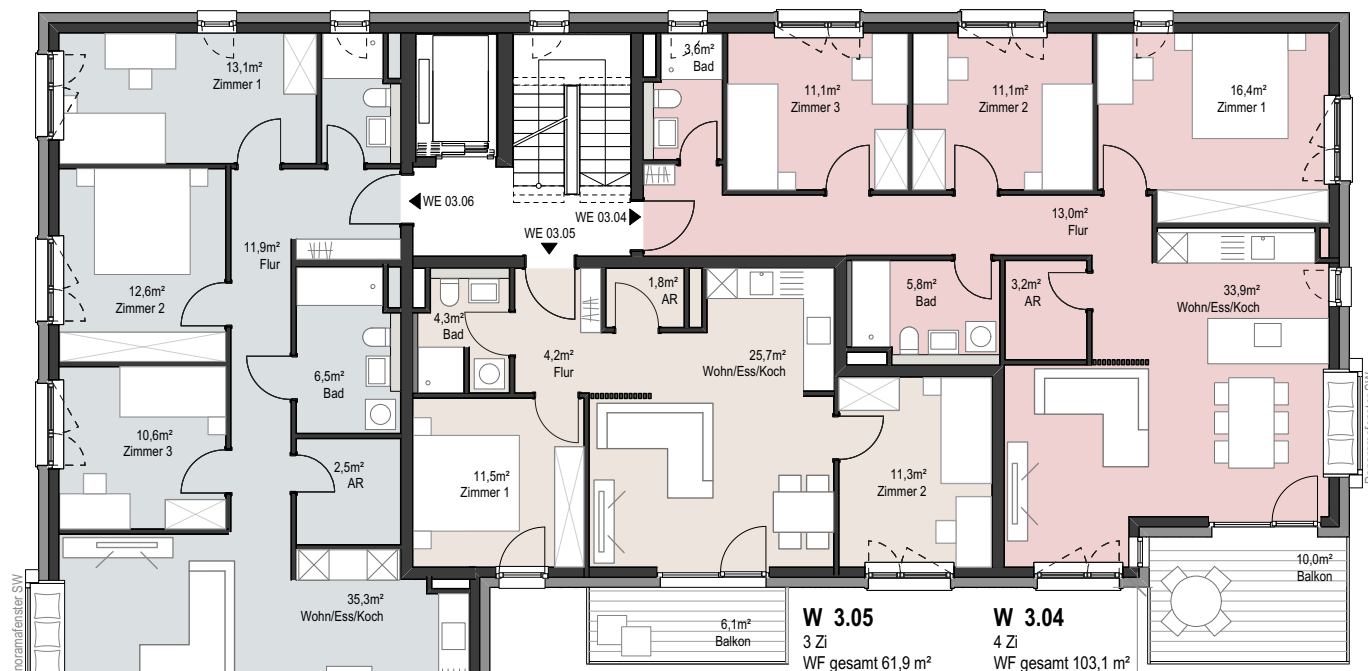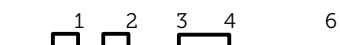



## Baugemeinschaft Schlossblick Entringen


Neubau von 6 Wohnhäusern  
mit gemeinsamer Tiefgarage

## Bauherr

Schlossblick Entringen  
Baugemeinschaft eG&R  
vertreten durch Andreas Stahl und  
Michael Wiefelspütz  
Eisenbahnstraße 3, 72072 Tübingen

## Projektsteuerung & Information

Martin Schurr  
Eisenbahnstraße 3, 72072 Tübingen  
Tel. 07071-9104-22  
info@schlossblick-entringen.de

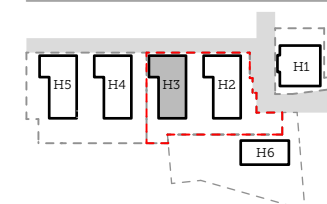



## Haus 3 2. Obergeschoss

Datum:  
13.02.2026

Maßstab  
1:150

Gezeichnet:  
krk

Format:  
DIN A4

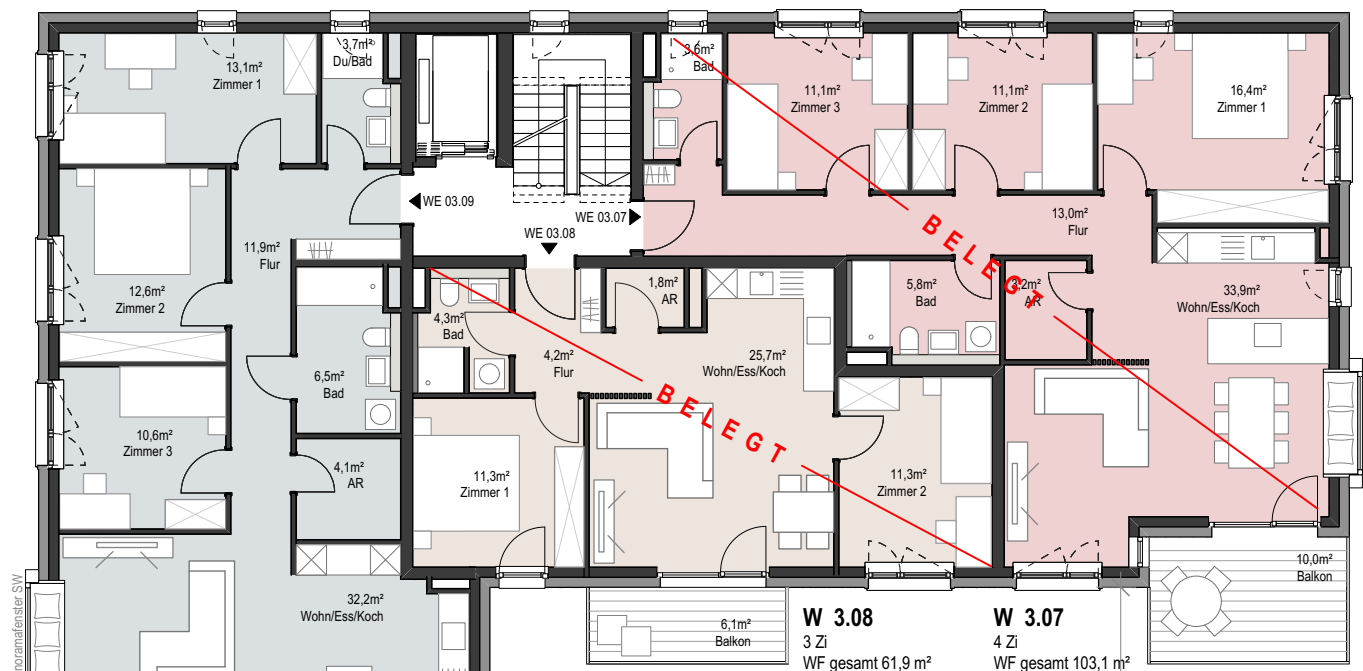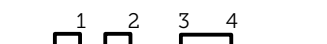



**W 3.11**


3 Zi

WF gesamt 86,5 m<sup>2</sup>**W 3.10**

4 Zi

WF gesamt 104,8 m<sup>2</sup>**W 4.14**

3,5 Zi

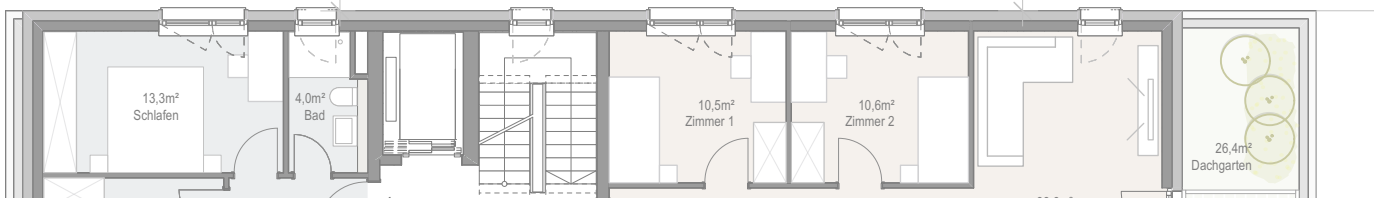WF gesamt 87,3 m<sup>2</sup>**W 4.13**

4 Zi

WF gesamt 104 m<sup>2</sup>**Baugemeinschaft  
Schlossblick Entringen**


Neubau von 6 Wohnhäusern  
mit gemeinsamer Tiefgarage

**Bauherr**

Schlossblick Entringen  
Baugemeinschaft eGmbH  
vertreten durch Andreas Stahl und  
Michael Wiefelspütz  
Eisenbahnstraße 3, 72072 Tübingen

**Projektsteuerung & Information**

Martin Schurr  
Eisenbahnstraße 3, 72072 Tübingen  
Tel. 07071-9104-22  
info@schlossblick-entringen.de

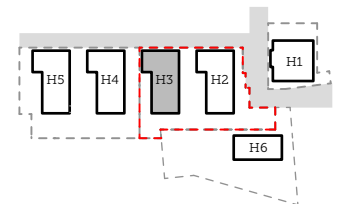
**Haus 3  
Dachgeschoss**

Datum:  
13.02.2026

Maßstab  
1:150

Gezeichnet:  
krk

Format:  
DIN A4

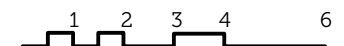



## Baugemeinschaft Schlossblick Entringen


Neubau von 6 Wohnhäusern  
mit gemeinsamer Tiefgarage

### Bauherr

Schlossblick Entringen  
Baugemeinschaft eG&R  
vertreten durch Andreas Stahl und  
Michael Wiefelspütz  
Eisenbahnstraße 3, 72072 Tübingen

### Projektsteuerung & Information

Martin Schurr  
Eisenbahnstraße 3, 72072 Tübingen  
Tel. 07071-9104-22  
info@schlossblick-entringen.de

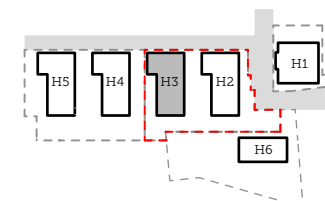

## Haus 2 Ansichten





Datum:  
13.02.2026

Maßstab  
1:250

Gezeichnet:  
krk

Format:  
DIN A4

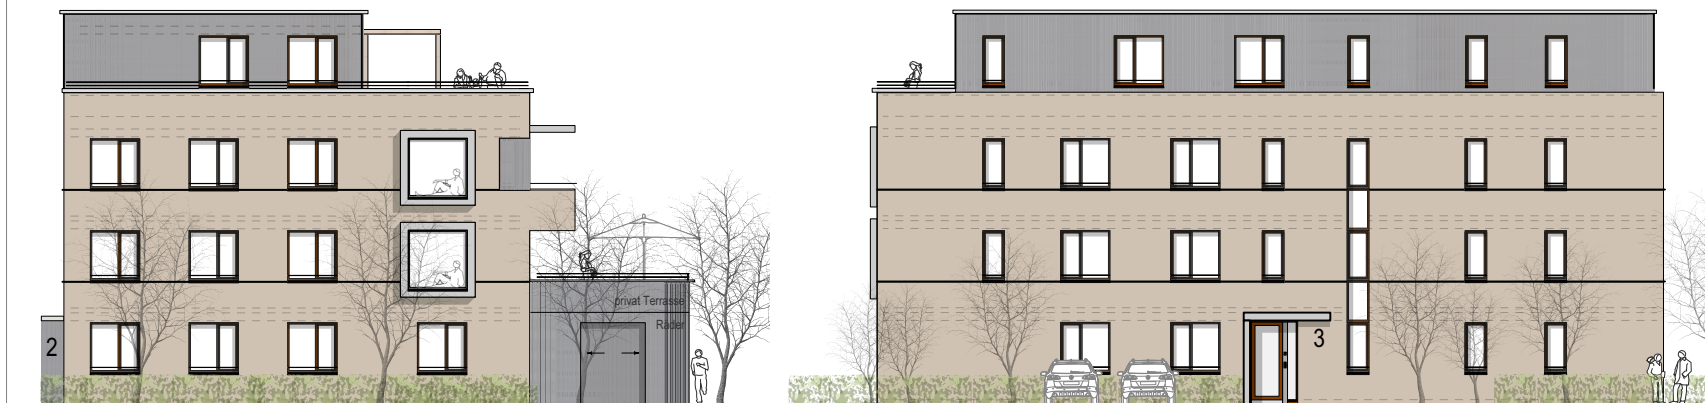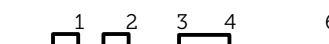

Ansicht von Norden

Ansicht von Osten



Ansicht von Westen



Ansicht von Süden