


BAUGEMEINSCHAFT Schlossblick Entringen



Ein Projekt von
pro.b

EXPOSÉ - HAUS 1
Stand 14.07.2026

Vorabversion:
Die Planung des Neubaus unterliegt noch Umanplanungen bezüglich Genehmigung und Aufmaß.
Die Flächen und Zuschnitte der Wohnungen sind noch nicht final festgelegt.

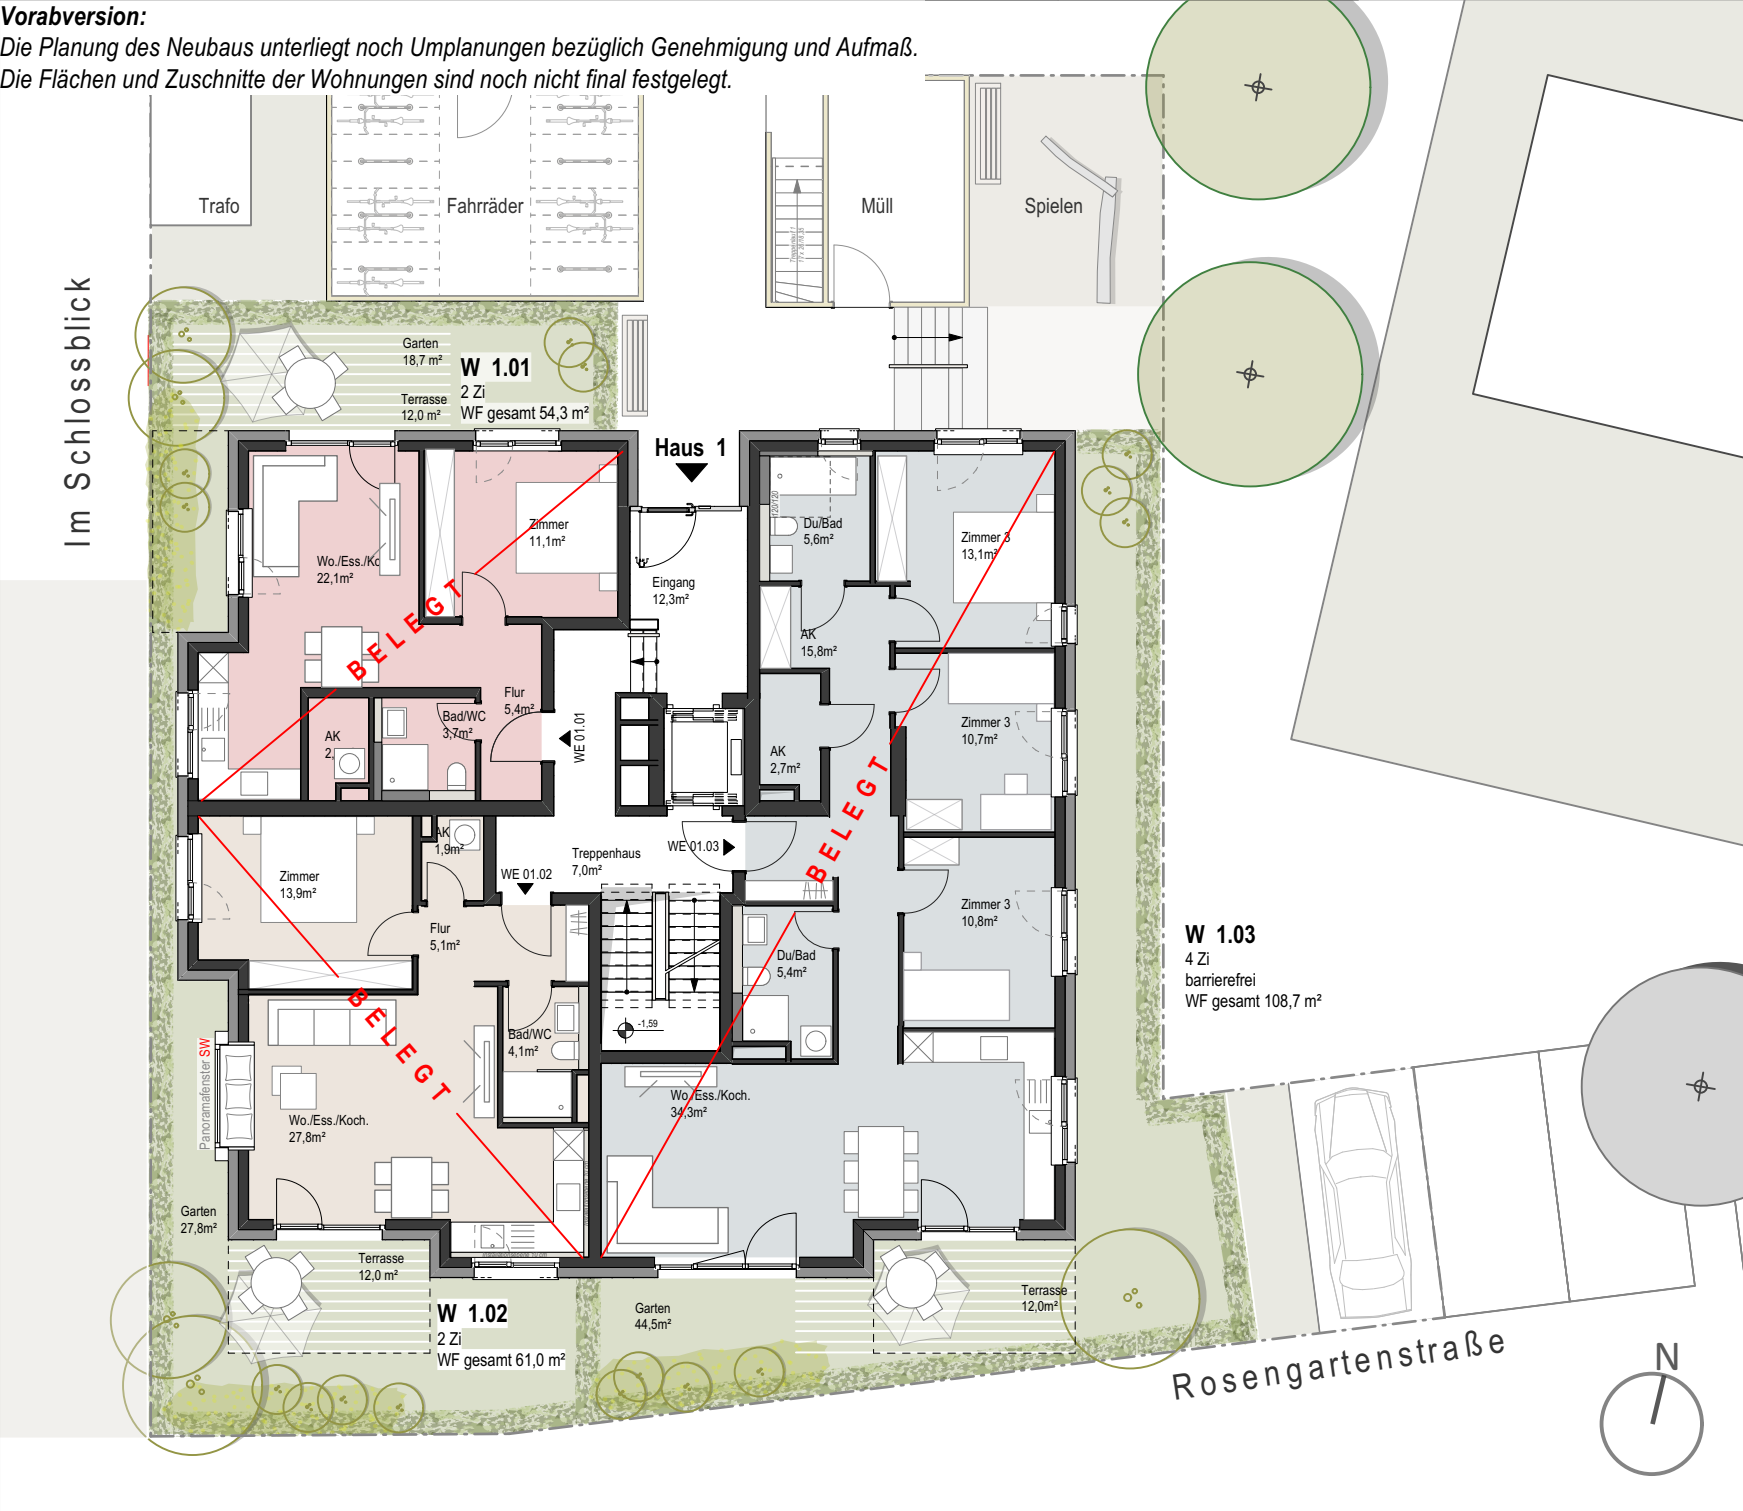

**Baugemeinschaft
Schlossblick Entringen**


Neubau von 6 Wohnhäusern
mit gemeinsamer Tiefgarage

Bauherr

Schlossblick Entringen
Baugemeinschaft eGbr
vertreten durch Andreas Stahl und
Michael Wiefelspütz
Eisenbahnstraße 3, 72072 Tübingen

Projektsteuerung & Information

Martin Schurr
Eisenbahnstraße 3, 72072 Tübingen
Tel. 07071-9104-22
info@schlossblick-entringen.de

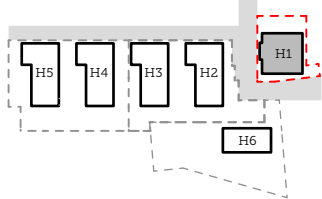

**Haus 1
Erdgeschoss**

Datum:
14.07.2026

Maßstab
1:150

Gezeichnet:
krk

Format:
DIN A4

1 2 3 4 6

Vorabversion:
Die Planung des Neubaus unterliegt noch Umlanungen bezüglich Genehmigung und Aufmaß.
Die Flächen und Zuschnitte der Wohnungen sind noch nicht final festgelegt.



**Baugemeinschaft
Schlossblick Entringen**


Neubau von 6 Wohnhäusern
mit gemeinsamer Tiefgarage

Bauherr

Schlossblick Entringen
Baugemeinschaft eGbr
vertreten durch Andreas Stahl und
Michael Wiefelspütz
Eisenbahnstraße 3, 72072 Tübingen


Projektsteuerung & Information

Martin Schurr
Eisenbahnstraße 3, 72072 Tübingen
Tel. 07071-9104-22
info@schlossblick-entringen.de

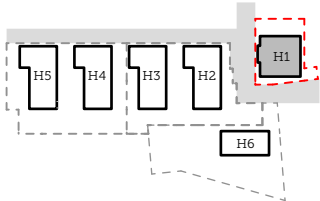

**Haus 1
1. Obergeschoss**

Datum: 14.07.2026 Maßstab: 1:150
Gezeichnet: krk Format: DIN A4

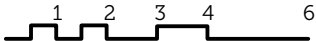

Vorabversion:
Die Planung des Neubaus unterliegt noch Umlanungen bezüglich Genehmigung und Aufmaß.
Die Flächen und Zuschnitte der Wohnungen sind noch nicht final festgelegt.



**Baugemeinschaft
Schlossblick Entringen**


Neubau von 6 Wohnhäusern
mit gemeinsamer Tiefgarage

Bauherr

Schlossblick Entringen
Baugemeinschaft eGbr
vertreten durch Andreas Stahl und
Michael Wiefelspütz
Eisenbahnstraße 3, 72072 Tübingen


Projektsteuerung & Information

Martin Schurr
Eisenbahnstraße 3, 72072 Tübingen
Tel. 07071-9104-22
info@schlossblick-entringen.de

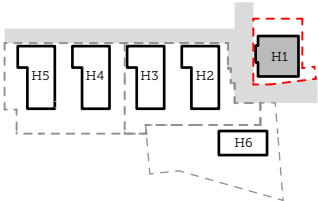

**Haus 1
2. Obergeschoss**

Datum: 14.07.2026
Gezeichnet: krk
Maßstab: 1:150
Format: DIN A4

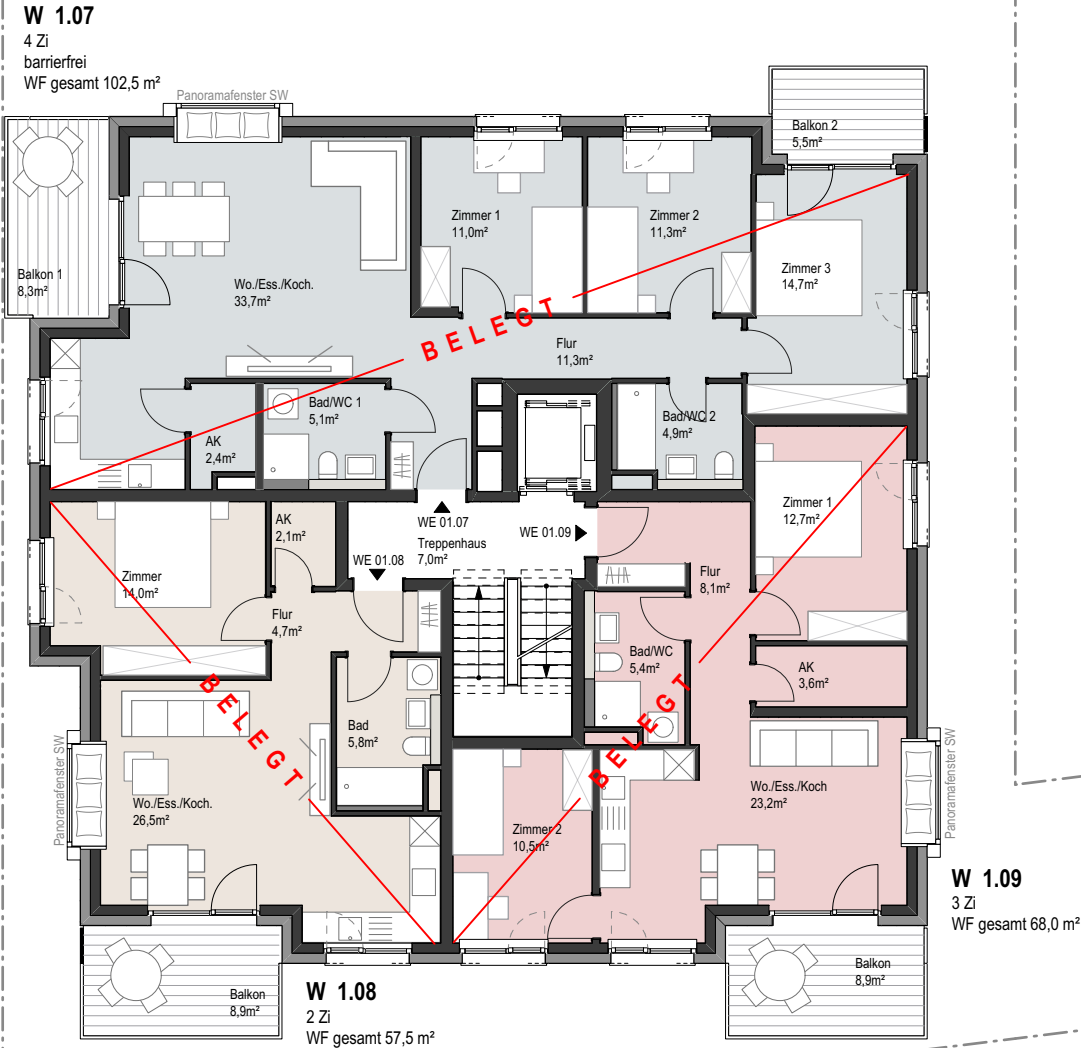


Vorabversion:
Die Planung des Neubaus unterliegt noch Umlanungen bezüglich Genehmigung und Aufmaß.
Die Flächen und Zuschnitte der Wohnungen sind noch nicht final festgelegt.

W 1.10

3 Zi
WF gesamt 82,0 m²

W 1.11

3 Zi
WF gesamt 85,6 m²

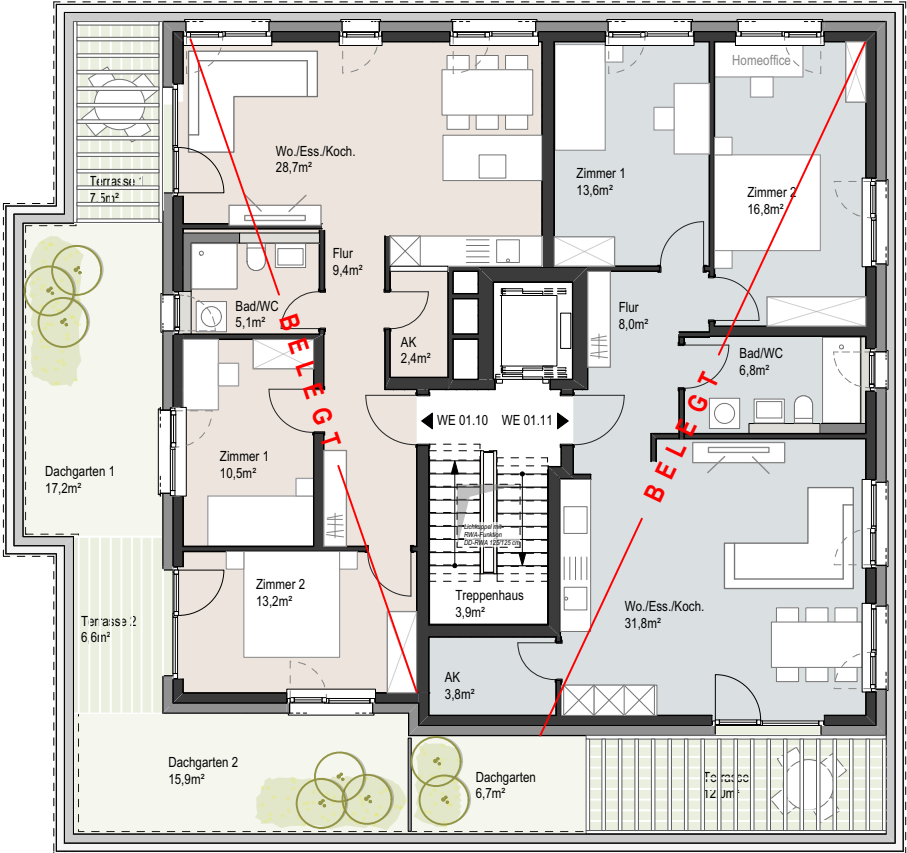

**Baugemeinschaft
Schlossblick Entringen**


Neubau von 6 Wohnhäusern
mit gemeinsamer Tiefgarage

Bauherr

Schlossblick Entringen
Baugemeinschaft eGmbH
vertreten durch Andreas Stahl und
Michael Wiefelspütz
Eisenbahnstraße 3, 72072 Tübingen

Projektsteuerung & Information

Martin Schurr
Eisenbahnstraße 3, 72072 Tübingen
Tel. 07071-9104-22
info@schlossblick-entringen.de

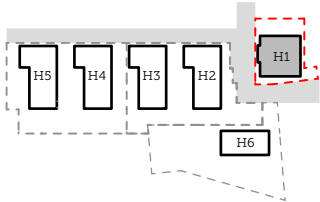

**Haus 1
Dachgeschoss**

Datum:
14.07.2026

Maßstab
1:150

Gezeichnet:
krk

Format:
DIN A4





Ansicht von Norden



Ansicht von Osten



Ansicht von Süden



Ansicht von Westen



Baugemeinschaft Schlossblick Entringen


Neubau von 6 Wohnhäusern
mit gemeinsamer Tiefgarage

Bauherr

Schlossblick Entringen
Baugemeinschaft eGmbH
vertreten durch Andreas Stahl und
Michael Wiefelspütz
Eisenbahnstraße 3, 72072 Tübingen

Projektsteuerung & Information

Martin Schurr
Eisenbahnstraße 3, 72072 Tübingen
Tel. 07071-9104-22
info@schlossblick-entringen.de

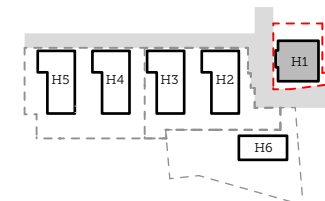

Haus 1 Ansichten

Datum:
14.07.2026

Maßstab
1:250

Gezeichnet:
krk

Format:
DIN A4

