

BAUGEMEINSCHAFT Schlossblick Entringen




*Die Planung des Neubaus unterliegt noch Umplanungen bezüglich Genehmigung und Aufmaß.
Die Flächen und Zuschnitte der Wohnungen sind noch nicht final festgelegt.*



Neubau von 6 Wohnhäusern mit gemeinsamer Tiefgarage

Schlossblick Entringen
Baugemeinschaft eGbR
vertreten durch Andreas Stahl und
Michael Wiefelspütz
Eisenbahnstraße 3, 72072 Tübingen

Martin Schurr
Eisenbahnstraße 3, 72072 Tübingen
Tel. 07071-9104-22
info@schlossblick-entringen.de

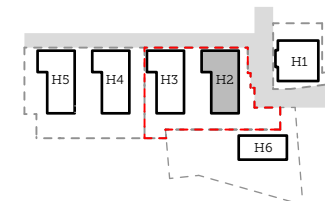

Haus 2


Erdgeschoss

Datum:
14.07.2026

Maßstab
1:150

Gezeichnet:
pca

Format:
DIN A4

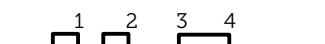

Vorabversion:

Die Planung des Neubaus unterliegt noch Umlanungen bezüglich Genehmigung und Aufmaß.

Die Flächen und Zuschnitte der Wohnungen sind noch nicht final festgelegt.



**Baugemeinschaft
Schlossblick Entringen**


Neubau von 6 Wohnhäusern
mit gemeinsamer Tiefgarage

Bauherr

Schlossblick Entringen
Baugemeinschaft eGmbH
vertreten durch Andreas Stahl und
Michael Wiefelspütz
Eisenbahnstraße 3, 72072 Tübingen

Projektsteuerung & Information


Martin Schurr
Eisenbahnstraße 3, 72072 Tübingen
Tel. 07071-9104-22
info@schlossblick-entringen.de

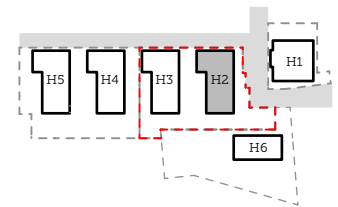

Haus 2 1. Obergeschoss

Datum: 14.07.2026 Maßstab: 1:150

Gezeichnet: Format: DIN A4
pca

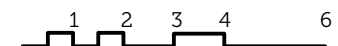

Vorabversion:
Die Planung des Neubaus unterliegt noch Umlanungen bezüglich Genehmigung und Aufmaß.
Die Flächen und Zuschnitte der Wohnungen sind noch nicht final festgelegt.



**Baugemeinschaft
Schlossblick Entringen**


Neubau von 6 Wohnhäusern
mit gemeinsamer Tiefgarage

Bauherr

Schlossblick Entringen
Baugemeinschaft eGbr
vertreten durch Andreas Stahl und
Michael Wiefelspütz
Eisenbahnstraße 3, 72072 Tübingen

Projektsteuerung & Information

Martin Schurr
Eisenbahnstraße 3, 72072 Tübingen
Tel. 07071-9104-22
info@schlossblick-entringen.de

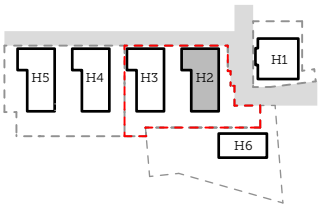


**Haus 2
2. Obergeschoss**

Datum:
14.07.2026

Maßstab
1:150

Gezeichnet:
pca

Format:
DIN A4

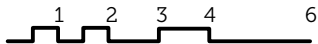

Vorabversion:
Die Planung des Neubaus unterliegt noch Umplanungen bezüglich Genehmigung und Aufmaß.
Die Flächen und Zuschnitte der Wohnungen sind noch nicht final festgelegt.



**Baugemeinschaft
Schlossblick Entringen**


Neubau von 6 Wohnhäusern
mit gemeinsamer Tiefgarage

Bauherr

Schlossblick Entringen
Baugemeinschaft eG&R
vertreten durch Andreas Stahl und
Michael Wiefelspütz
Eisenbahnstraße 3, 72072 Tübingen

Projektsteuerung & Information


Martin Schurr
Eisenbahnstraße 3, 72072 Tübingen
Tel. 07071-9104-22
info@schlossblick-entringen.de

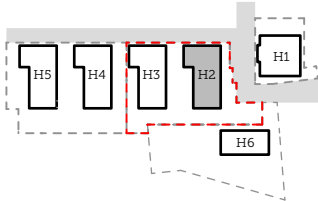


**Haus 2
Dachgeschoss**

Datum: 14.07.2026
Maßstab: 1:150


Gezeichnet: pca
Format: DIN A4

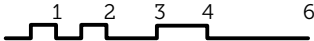

W 2.14
3 Zi
WF gesamt 86,5 m²

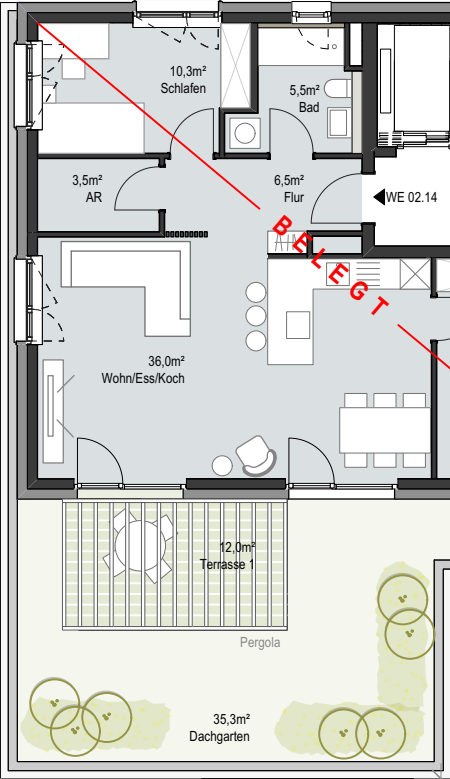

W 2.13
4 Zi
WF gesamt 104,7 m²

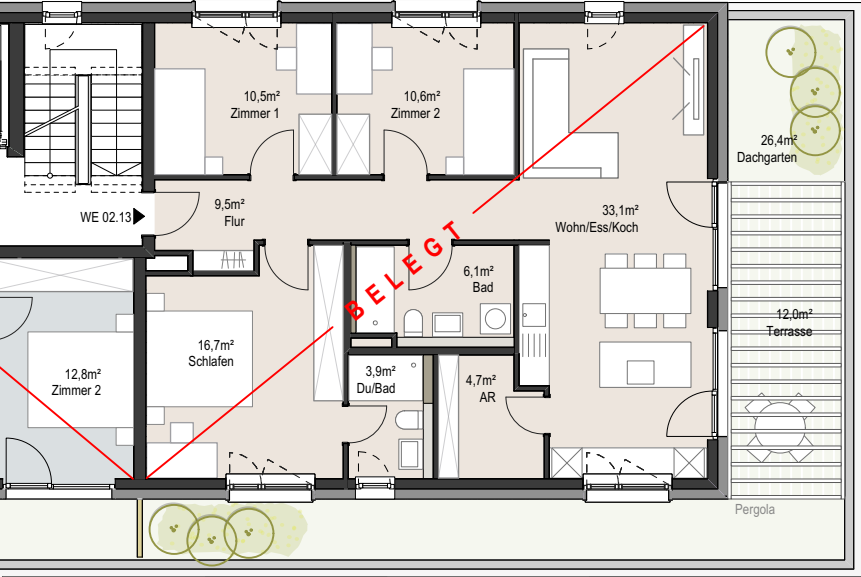

W 3.11
3 Zi
WF gesamt 86,5 m²



W 3.10
4 Zi
WF gesamt 104,8 m²





Baugemeinschaft Schlossblick Entringen


Neubau von 6 Wohnhäusern
mit gemeinsamer Tiefgarage

Bauherr

Schlossblick Entringen
Baugemeinschaft eGmbH
vertreten durch Andreas Stahl und
Michael Wiefelspütz
Eisenbahnstraße 3, 72072 Tübingen

Projektsteuerung & Information

Martin Schurr
Eisenbahnstraße 3, 72072 Tübingen
Tel. 07071-9104-22
info@schlossblick-entringen.de

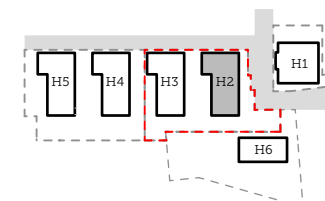

Haus 2 Ansichten




Datum:
14.07.2026

Maßstab
1:250

Gezeichnet:
pca

Format:
DIN A4

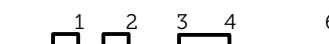


Ansicht von Norden

Ansicht von Osten



Ansicht von Westen

Hof 1

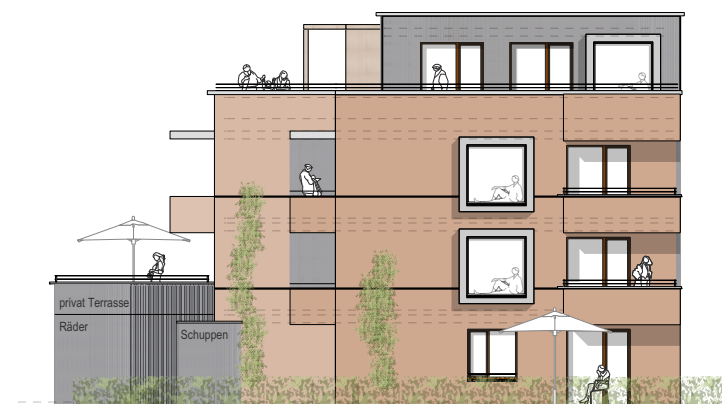

Ansicht von Süden