

BAUGEMEINSCHAFT Schlossblick Entringen



Vorabversion:
Die Planung des Neubaus unterliegt noch Umlanungen bezüglich Genehmigung und Aufmaß.
Die Flächen und Zuschnitte der Wohnungen sind noch nicht final festgelegt.



**Baugemeinschaft
Schlossblick Entringen**


Neubau von 6 Wohnhäusern
mit gemeinsamer Tiefgarage

Bauherr

Schlossblick Entringen
Baugemeinschaft eGmbH
vertreten durch Andreas Stahl und
Michael Wiefelspütz
Eisenbahnstraße 3, 72072 Tübingen

Projektsteuerung & Information

Martin Schurr
Eisenbahnstraße 3, 72072 Tübingen
Tel. 07071-9104-22
info@schlossblick-entringen.de

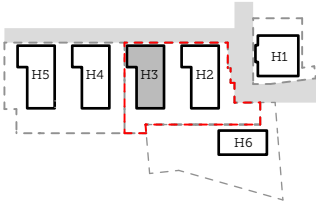


**Haus 3
Erdgeschoss**

Datum:
14.07.2026

Maßstab
1:150

Gezeichnet:
krk

Format:
DIN A4

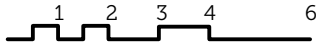

Vorabversion:
Die Planung des Neubaus unterliegt noch Umanplanungen bezüglich Genehmigung und Aufmaß.
Die Flächen und Zuschnitte der Wohnungen sind noch nicht final festgelegt.



**Baugemeinschaft
Schlossblick Entringen**


Neubau von 6 Wohnhäusern
mit gemeinsamer Tiefgarage

Bauherr

Schlossblick Entringen
Baugemeinschaft eGmbH
vertreten durch Andreas Stahl und
Michael Wiefelspütz
Eisenbahnstraße 3, 72072 Tübingen

Projektsteuerung & Information

Martin Schurr
Eisenbahnstraße 3, 72072 Tübingen
Tel. 07071-9104-22
info@schlossblick-entringen.de

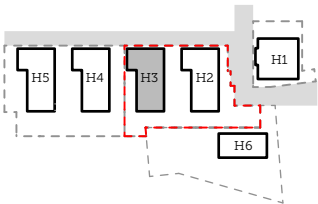


**Haus 3
1. Obergeschoss**

Datum:
14.07.2026

Maßstab:
1:150

Gezeichnet:
krk

Format:
DIN A4

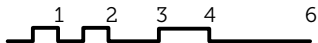

Vorabversion:

Die Planung des Neubaus unterliegt noch Umlanungen bezüglich Genehmigung und Aufmaß.

Die Flächen und Zuschnitte der Wohnungen sind noch nicht final festgelegt.



**Baugemeinschaft
Schlossblick Entringen**


Neubau von 6 Wohnhäusern
mit gemeinsamer Tiefgarage

Bauherr

Schlossblick Entringen
Baugemeinschaft eGmbH
vertreten durch Andreas Stahl und
Michael Wiefelspütz
Eisenbahnstraße 3, 72072 Tübingen

Projektsteuerung & Information

Martin Schurr
Eisenbahnstraße 3, 72072 Tübingen
Tel. 07071-9104-22
info@schlossblick-entringen.de

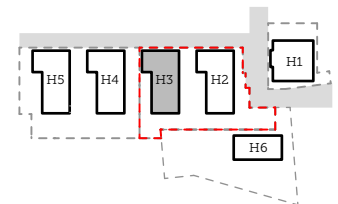


Haus 3 2. Obergeschoss

Datum:
14.07.2026

Maßstab
1:150

Gezeichnet:
krk

Format:
DIN A4

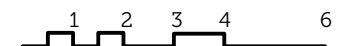

Vorabversion:
Die Planung des Neubaus unterliegt noch Umanplanungen bezüglich Genehmigung und Aufmaß.
Die Flächen und Zuschnitte der Wohnungen sind noch nicht final festgelegt.


W 3.11

3 Zi
WF gesamt 86,5 m²




W 3.10

4 Zi
WF gesamt 104,8 m²

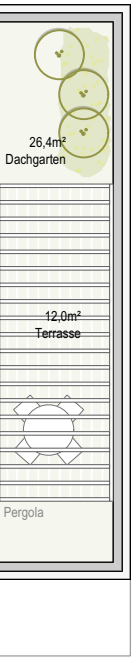


W 4.14

3 Zi
WF gesamt 84,7 m²

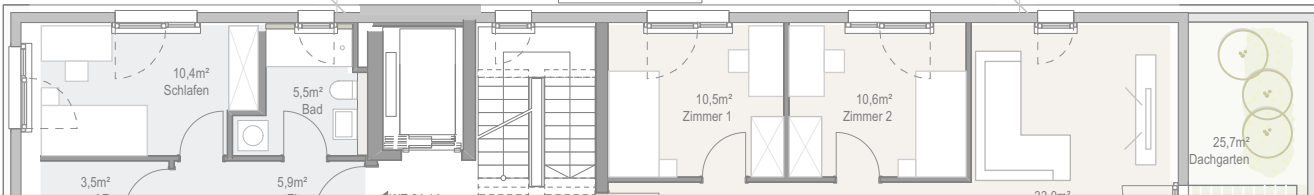

W 4.13

4 Zi
WF gesamt 105,0 m²

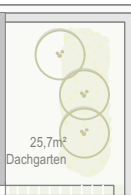

**Baugemeinschaft
Schlossblick Entringen**


Neubau von 6 Wohnhäusern
mit gemeinsamer Tiefgarage

Bauherr

Schlossblick Entringen
Baugemeinschaft eGbr
vertreten durch Andreas Stahl und
Michael Wiefelspütz
Eisenbahnstraße 3, 72072 Tübingen

Projektsteuerung & Information

Martin Schurr
Eisenbahnstraße 3, 72072 Tübingen
Tel. 07071-9104-22
info@schlossblick-entringen.de

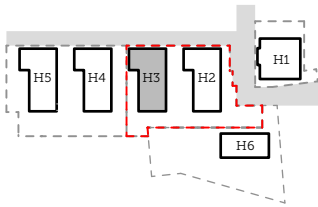


**Haus 3
Dachgeschoss**

Datum:
14.07.2026

Maßstab
1:150

Gezeichnet:
krk

Format:
DIN A4

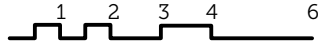



Baugemeinschaft Schlossblick Entringen


Neubau von 6 Wohnhäusern
mit gemeinsamer Tiefgarage

Bauherr

Schlossblick Entringen
Baugemeinschaft eG&R
vertreten durch Andreas Stahl und
Michael Wiefelspütz
Eisenbahnstraße 3, 72072 Tübingen

Projektsteuerung & Information

Martin Schurr
Eisenbahnstraße 3, 72072 Tübingen
Tel. 07071-9104-22
info@schlossblick-entringen.de

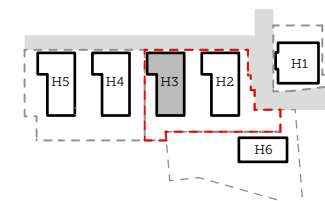

Haus 2 Ansichten





Datum:
14.07.2026

Maßstab
1:250

Gezeichnet:
krk

Format:
DIN A4

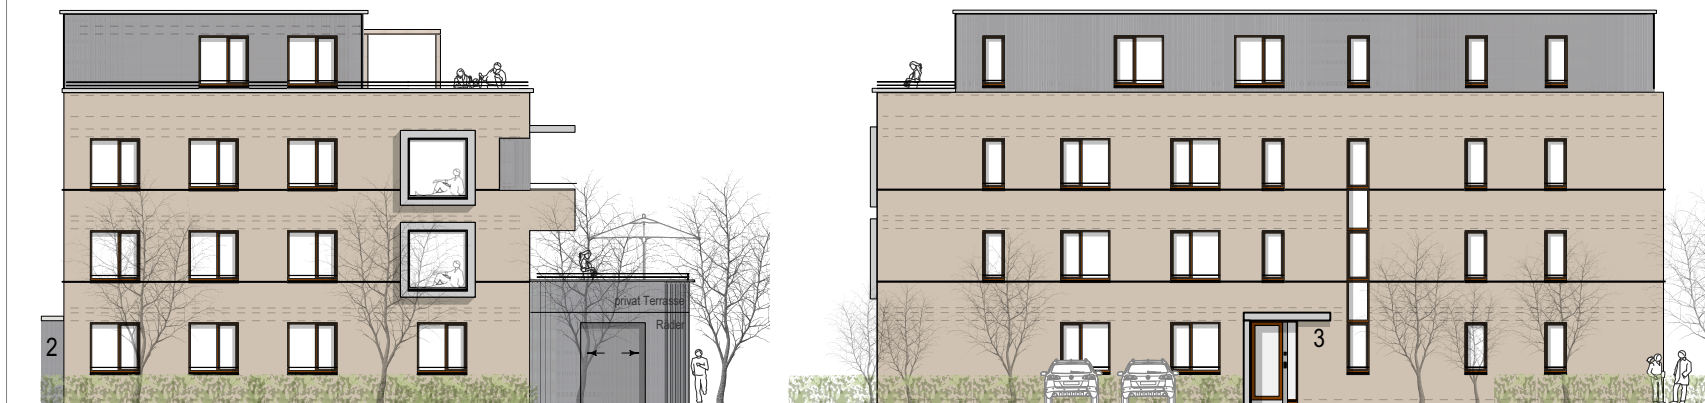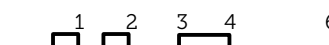

Ansicht von Norden

Ansicht von Osten



Ansicht von Westen



Ansicht von Süden