

BAUGEMEINSCHAFT Schlossblick Entringen



Ein Projekt von
pro.b

EXPOSÉ - HAUS 4
Stand 13.07.2026

Vorabversion:
Die Planung des Neubaus unterliegt noch Umanplanungen bezüglich Genehmigung und Aufmaß.
Die Flächen und Zuschnitte der Wohnungen sind noch nicht final festgelegt.



**Baugemeinschaft
Schlossblick Entringen**


Neubau von 6 Wohnhäusern
mit gemeinsamer Tiefgarage

Bauherr

Schlossblick Entringen
Baugemeinschaft eGmbH
vertreten durch Andreas Stahl und
Michael Wiefelspütz
Eisenbahnstraße 3, 72072 Tübingen

Projektsteuerung & Information

Martin Schurr
Eisenbahnstraße 3, 72072 Tübingen
Tel. 07071-9104-22
info@schlossblick-entringen.de

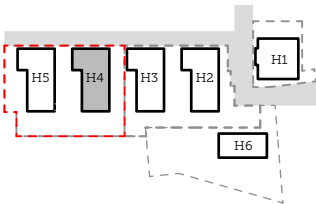


**Haus 4
Erdgeschoss**

Datum:
13.07.2026

Maßstab
1:150

Gezeichnet:
krk

Format:
DIN A4

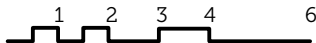

Vorabversion:
Die Planung des Neubaus unterliegt noch Umlanungen bezüglich Genehmigung und Aufmaß.
Die Flächen und Zuschnitte der Wohnungen sind noch nicht final festgelegt.



**Baugemeinschaft
Schlossblick Entringen**


Neubau von 6 Wohnhäusern
mit gemeinsamer Tiefgarage

Bauherr

Schlossblick Entringen
Baugemeinschaft eGmbH
vertreten durch Andreas Stahl und
Michael Wiefelspütz
Eisenbahnstraße 3, 72072 Tübingen

Projektsteuerung & Information


Martin Schurr
Eisenbahnstraße 3, 72072 Tübingen
Tel. 07071-9104-22
info@schlossblick-entringen.de

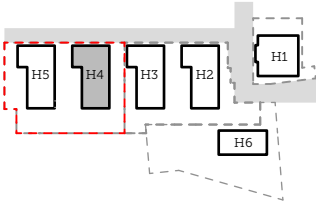


Haus 4
1. Obergeschoss

Datum: 13.07.2026
Maßstab: 1:150

Gezeichnet: krk
Format: DIN A4

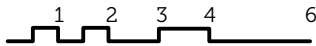

Vorabversion:
Die Planung des Neubaus unterliegt noch Umlanungen bezüglich Genehmigung und Aufmaß.
Die Flächen und Zuschnitte der Wohnungen sind noch nicht final festgelegt.

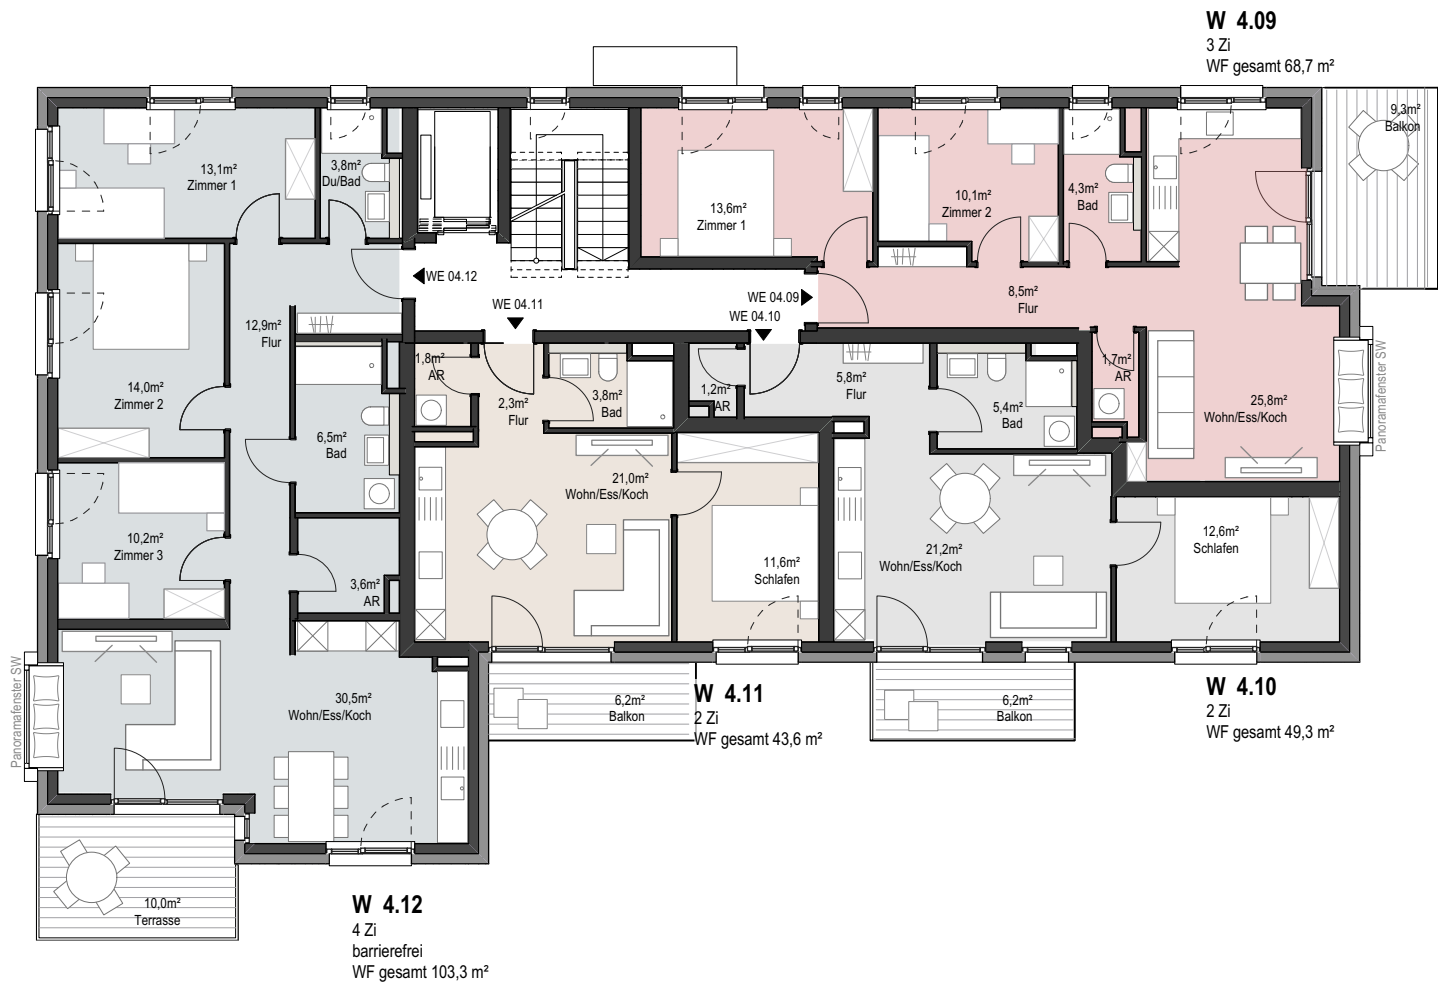

**Baugemeinschaft
Schlossblick Entringen**


Neubau von 6 Wohnhäusern
mit gemeinsamer Tiefgarage

Bauherr

Schlossblick Entringen
Baugemeinschaft eGmbH
vertreten durch Andreas Stahl und
Michael Wiefelspütz
Eisenbahnstraße 3, 72072 Tübingen

Projektsteuerung & Information

Martin Schurr
Eisenbahnstraße 3, 72072 Tübingen
Tel. 07071-9104-22
info@schlossblick-entringen.de

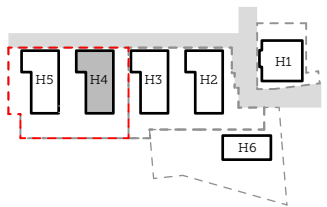

**Haus 4
2. Obergeschoss**

Datum: 13.07.2026
Maßstab: 1:150

Gezeichnet: krk
Format: DIN A4

1 2 3 4 6



Vorabversion:

Die Planung des Neubaus unterliegt noch Umplanungen bezüglich Genehmigung und Aufmaß.

Die Flächen und Zuschnitte der Wohnungen sind noch nicht final festgelegt.

W 4.14

3 Zi

WF gesamt 84,7 m²

W 4.13

4 Zi

WF gesamt 105,0 m²



W 5.11


3 Zi

WF gesamt 84,7 m²

W 5.10

4 Zi

WF gesamt 105,0 m²

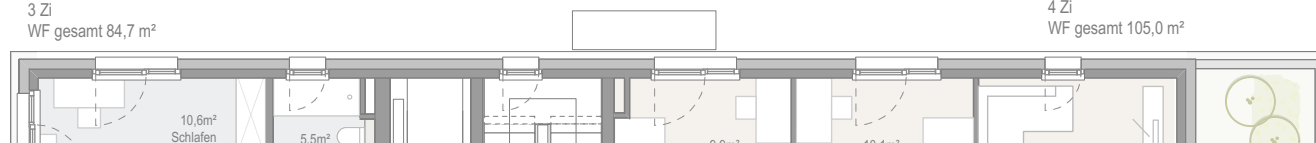

**Baugemeinschaft
Schlossblick Entringen**


Neubau von 6 Wohnhäusern
mit gemeinsamer Tiefgarage

Bauherr

Schlossblick Entringen
Baugemeinschaft eGbr
vertreten durch Andreas Stahl und
Michael Wiefelspütz
Eisenbahnstraße 3, 72072 Tübingen

Projektsteuerung & Information

Martin Schurr
Eisenbahnstraße 3, 72072 Tübingen
Tel. 07071-9104-22
info@schlossblick-entringen.de

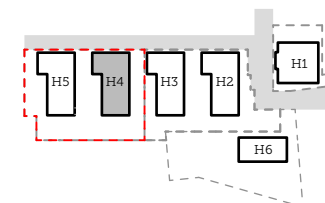


Haus 4 Dachgeschoss

Datum:
13.07.2026

Maßstab
1:150

Gezeichnet:
krk

Format:
DIN A4

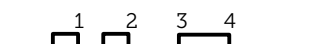



Baugemeinschaft Schlossblick Entringen


Neubau von 6 Wohnhäusern
mit gemeinsamer Tiefgarage

Bauherr

Schlossblick Entringen
Baugemeinschaft eG&R
vertreten durch Andreas Stahl und
Michael Wiefelspütz
Eisenbahnstraße 3, 72072 Tübingen

Projektsteuerung & Information

Martin Schurr
Eisenbahnstraße 3, 72072 Tübingen
Tel. 07071-9104-22
info@schlossblick-entringen.de

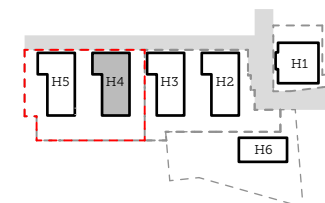


Haus 4 Ansichten

Datum:
13.07.2026

Maßstab
1:250

Gezeichnet:
krk

Format:
DIN A4

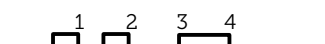

Ansicht von Norden



Ansicht von Osten



Ansicht von Süden